


MATEŘSKÁ ŠKOLA NÁSTAVBA - 81 DĚTÍ

MÍSTNOST	m ²	MÍSTNOST	m ²
VSTUPNÍ HALA SE ŠATNOU	13,08 / 15,59 / 12,03	CHODBA	18,40 / 5,42
SKLADY	6,80 / 12,03	VÝDEJNA/PŘÍPRAVNA	25,69
WC učitelky	5,25 / 6,29 / 7,06	MYTÍ NÁDOBÍ	6,43
ZÁZEMÍ učitelky	7,45 / 5,20	DENNÍ MÍSTNOST	119,80 / 112,22 / 101,29
ÚKLID	1,91 / 1,40 / 1,87 / 1,87	WC kuch./ZÁZEMÍ kuch.	6,89 / 5,16
WC / UMÝVÁRNA - DĚTI	18,30 / 19,09 / 15,50	CELKEM	536,83 m²

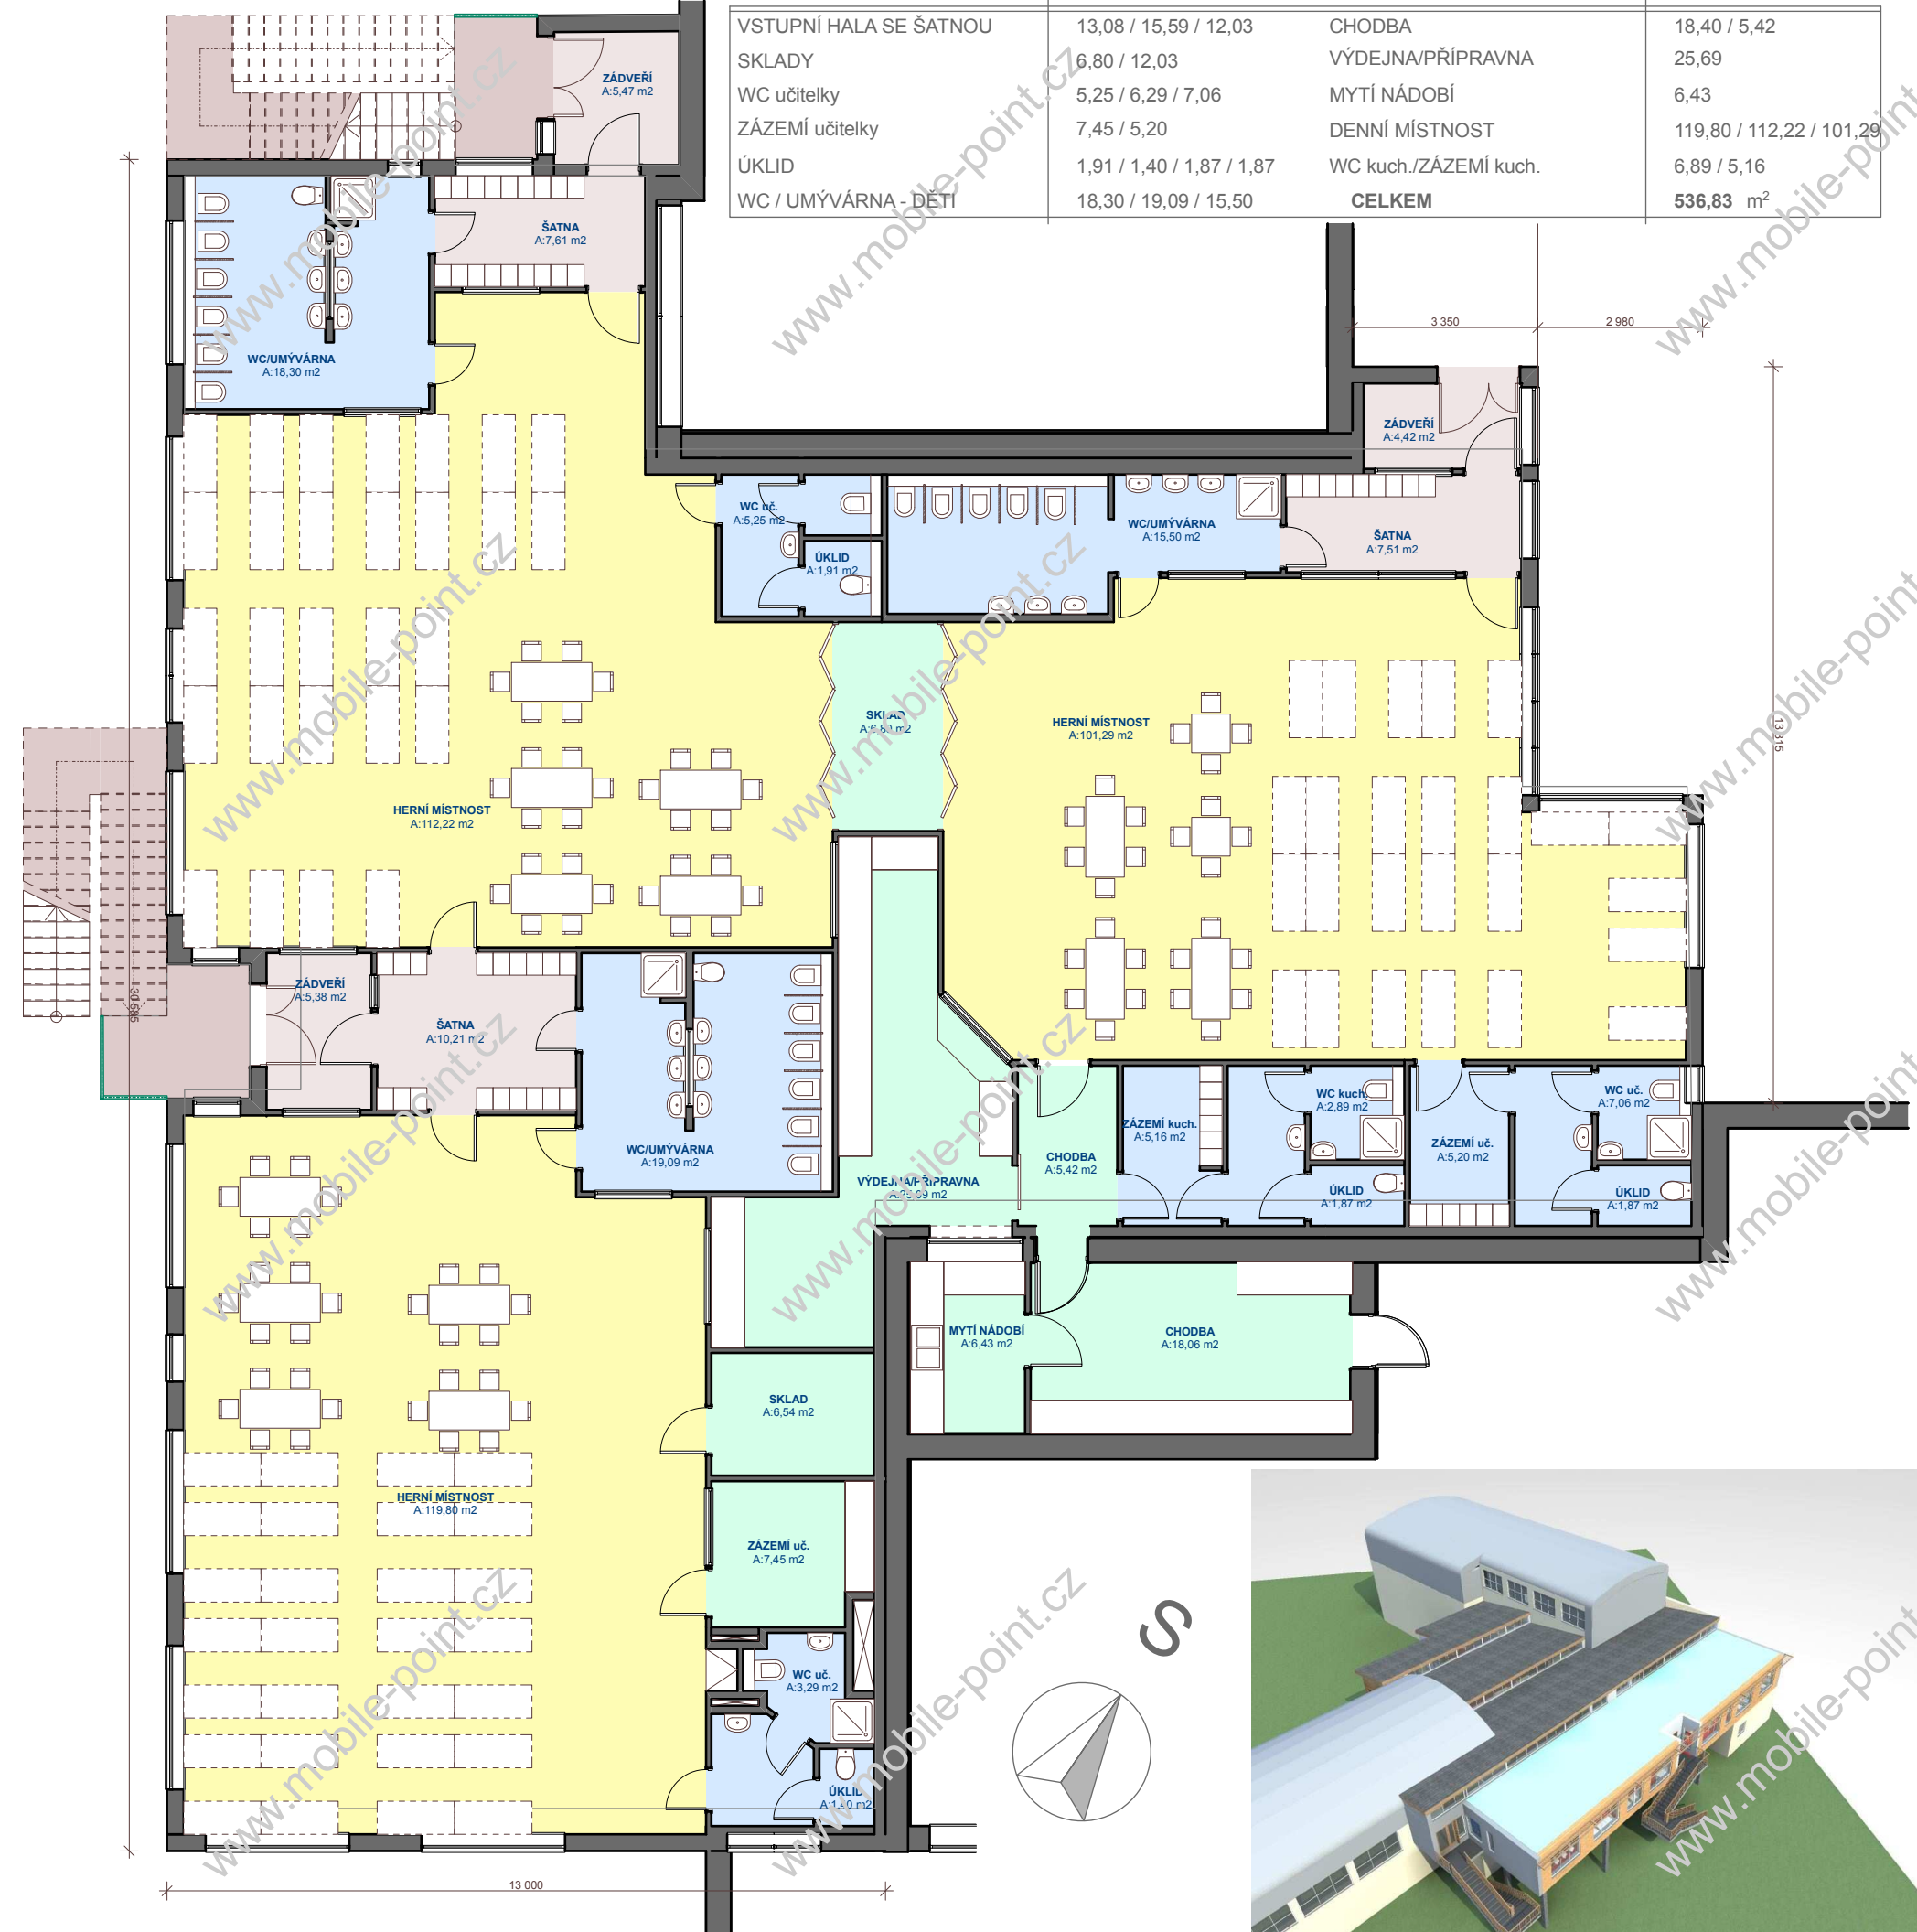

VIZUALIZACE